Группа компаний
Стройтрансгаз

ВНЕСЕНИЕ ИЗМЕНЕНИЙ
В ДОКУМЕНТАЦИЮ ПО ПЛАНИРОВКЕ ТЕРРИТОРИИ

«СТРОИТЕЛЬСТВО БАГАЕВСКОГО ГИДРОУЗЛА НА Р. ДОН»

ПРОЕКТ ПЛАНИРОВКИ ТЕРРИТОРИИ
ОСНОВНАЯ ЧАСТЬ
ГРАФИЧЕСКАЯ ЧАСТЬ

РОСТОВСКАЯ ОБЛАСТЬ, ОКТЯБРЬСКИЙ РАЙОН,
БЕССЕРГЕНЕВСКОЕ СЕЛЬСКОЕ ПОСЕЛЕНИЕ

ТОМ 6

03-16-ОК-ДПТ-ППТ-ОЧ.6

Первый заместитель генерального
директора – руководитель дирекции БГУ Тямушкин Ю.Р.

2024 г.

Общество с ограниченной ответственностью

«Азимут»

Заказчик: АО «Стройтрансгаз»

ВНЕСЕНИЕ ИЗМЕНЕНИЙ В ДОКУМЕНТАЦИЮ ПО ПЛАНИРОВКЕ ТЕРРИТОРИИ

«СТРОИТЕЛЬСТВО БАГАЕВСКОГО ГИДРОУЗЛА НА Р. ДОН»

ПРОЕКТ ПЛАНИРОВКИ ТЕРРИТОРИИ
ОСНОВНАЯ ЧАСТЬ
ГРАФИЧЕСКАЯ ЧАСТЬ

РОСТОВСКАЯ ОБЛАСТЬ, ОКТЯБРЬСКИЙ РАЙОН,
БЕССЕРГЕНЕВСКОЕ СЕЛЬСКОЕ ПОСЕЛЕНИЕ

ТОМ 6

03-16-ОК-ДПТ-ППТ-ОЧ.6

Директор Куликов А.Д.

2024 г

Состав документации по планировке территории

№ тома, части	Шифр	Наименование	Примечание
ПРОЕКТ ПЛАНИРОВКИ ТЕРРИТОРИИ			
Основная часть			
Положение о размещении площадных объектов			
ТОМ 1 начало	03-16-ОК-ДПТ-ППТ-ОЧ.1	Проект планировки территории. Основная часть. Положение о размещении площадных объектов	
ТОМ 1 окончание	03-16-ОК-ДПТ-ППТ-ОЧ.1	Проект планировки территории. Основная часть. Положение о размещении площадных объектов	
Графическая часть			
ТОМ 2	03-16-ОК-ДПТ-ППТ-ОЧ.2	Проект планировки территории. Основная часть. Графическая часть. Ростовская область. Багаевский район. Манычское сельское поселение	
ТОМ 3	03-16-ОК-ДПТ-ППТ-ОЧ.3	Проект планировки территории. Основная часть. Графическая часть. Ростовская область. Багаевский район. Багаевское сельское поселение	
ТОМ 4	03-16-ОК-ДПТ-ППТ-ОЧ.4	Проект планировки территории. Основная часть. Графические материалы. Ростовская область. Багаевский район. Елкинское сельское поселение	
ТОМ 5	03-16-ОК-ДПТ-ППТ-ОЧ.5	Проект планировки территории. Основная часть. Графическая часть. Ростовская область. Багаевский район. Ажиновское сельское поселение	
ТОМ 6	03-16-ОК-ДПТ-ППТ-ОЧ.6	Проект планировки территории. Основная часть. Графическая часть. Ростовская область. Октябрьский район. Бессергеневское сельское поселение	
ТОМ 7	03-16-ОК-ДПТ-ППТ-ОЧ.7	Проект планировки территории. Основная часть. Графическая часть. Ростовская область. Усть-Донецкий район. Мелиховское сельское поселение	
ТОМ 8	03-16-ОК-ДПТ-ППТ-ОЧ.8	Проект планировки территории. Основная часть. Графическая часть. Ростовская область. Усть-Донецкий район. Пухляковское сельское поселение	
ТОМ 9	03-16-ОК-ДПТ-ППТ-ОЧ.9	Проект планировки территории. Основная часть. Графическая часть. Ростовская область. Усть-Донецкий район. Раздорское сельское поселение	
ТОМ 10	03-16-ОК-ДПТ-ППТ-ОЧ.10	Проект планировки территории. Основная часть. Графические материалы. Ростовская область. Семикаракорский район. Сусатское сельское поселение	
ТОМ 11	03-16-ОК-ДПТ-ППТ-ОЧ.11	Проект планировки территории. Основная часть. Графическая часть. Ростовская область. Семикаракорский район. Семикаракорское городское поселение	
ТОМ 12	03-16-ОК-ДПТ-ППТ-ОЧ.12	Проект планировки территории. Основная часть. Графическая часть. Ростовская область. Семикаракорский район. Кочетовское сельское поселение	

№ тома, части	Шифр	Наименование	Примечание
ТОМ 13	03-16-ОК-ДПТ-ППТ-ОЧ.13	Проект планировки территории. Основная часть. Графическая часть. Ростовская область. Усть-Донецкий район. Крымское сельское поселение	
Материалы по обоснованию			
Пояснительная записка			
ТОМ 14	03-16-ОК-ДПТ-ППТ-МО.1	Проект планировки территории. Материалы по обоснованию проекта планировки территории. Пояснительная записка	
Графические материалы			
ТОМ 15 Книга 1	03-16-ОК-ДПТ-ППТ-МО.2	Проект планировки территории. Материалы по обоснованию проекта планировки территории. Графическая часть. Ростовская область. Багаевский район. Манычское сельское поселение	
ТОМ 15 Книга 2	03-16-ОК-ДПТ-ППТ-МО.3	Проект планировки территории. Материалы по обоснованию проекта планировки территории. Графическая часть. Ростовская область. Багаевский район. Манычское сельское поселение	
ТОМ 16 Книга 1	03-16-ОК-ДПТ-ППТ-МО.4	Проект планировки территории. Материалы по обоснованию проекта планировки территории. Графическая часть. Ростовская область. Багаевский район. Багаевское сельское поселение	
ТОМ 16 Книга 2 начало	03-16-ОК-ДПТ-ППТ-МО.5	Проект планировки территории. Материалы по обоснованию проекта планировки территории. Графическая часть. Ростовская область. Багаевский район. Багаевское сельское поселение	
ТОМ 16 Книга 2 окончание	03-16-ОК-ДПТ-ППТ-МО.5	Проект планировки территории. Материалы по обоснованию проекта планировки территории. Графическая часть. Ростовская область. Багаевский район. Багаевское сельское поселение	
ТОМ 16 Книга 3	03-16-ОК-ДПТ-ППТ-МО.6	Проект планировки территории. Материалы по обоснованию проекта планировки территории. Графическая часть Ростовская область. Багаевский район. Багаевское сельское поселение	
ТОМ 17	03-16-ОК-ДПТ-ППТ-МО.7	Проект планировки территории. Материалы по обоснованию проекта планировки территории. Графическая часть. Ростовская область. Багаевский район. Елкинское сельское поселение	
ТОМ 18	03-16-ОК-ДПТ-ППТ-МО.8	Проект планировки территории. Материалы по обоснованию проекта планировки территории. Графическая часть. Ростовская область. Багаевский район. Ажиновское сельское поселение	
ТОМ 19 Книга 1	03-16-ОК-ДПТ-ППТ-МО.9	Проект планировки территории. Материалы по обоснованию проекта планировки территории. Графическая часть. Ростовская область. Октябрьский район. Бессергеневское сельское поселение	

№ тома, части	Шифр	Наименование	Примечание
ТОМ 19 Книга 2	03-16-ОК-ДПТ-ППТ-МО.10	Проект планировки территории. Материалы по обоснованию проекта планировки территории. Графическая часть. Ростовская область. Октябрьский район. Бессергеневское сельское поселение	
ТОМ 20 Книга 1	03-16-ОК-ДПТ-ППТ-МО.11	Проект планировки территории. Материалы по обоснованию проекта планировки территории. Графическая часть. Ростовская область. Усть-Донецкий район. Мелиховское сельское поселение	
ТОМ 20 Книга 2	03-16-ОК-ДПТ-ППТ-МО.12	Проект планировки территории. Материалы по обоснованию проекта планировки территории. Графическая часть. Ростовская область. Усть-Донецкий район. Мелиховское сельское поселение	
ТОМ 21	03-16-ОК-ДПТ-ППТ-МО.13	Проект планировки территории. Материалы по обоснованию проекта планировки территории. Графическая часть. Ростовская область. Усть-Донецкий район. Пухляковское сельское поселение	
ТОМ 22 Книга 1	03-16-ОК-ДПТ-ППТ-МО.14	Проект планировки территории. Материалы по обоснованию проекта планировки территории. Графическая часть. Ростовская область. Усть-Донецкий район. Раздорское сельское поселение	
ТОМ 22 Книга 2	03-16-ОК-ДПТ-ППТ-МО.15	Проект планировки территории. Материалы по обоснованию проекта планировки территории. Графическая часть. Ростовская область. Усть-Донецкий район. Раздорское сельское поселение	
ТОМ 23	03-16-ОК-ДПТ-ППТ-МО.16	Проект планировки территории. Материалы по обоснованию проекта планировки территории. Графическая часть. Ростовская область. Семикаракорский район. Сусатское сельское поселение	
ТОМ 24 Книга 1	03-16-ОК-ДПТ-ППТ-МО.17	Проект планировки территории. Материалы по обоснованию проекта планировки территории. Графическая часть. Ростовская область. Семикаракорский район. Семикаракорское городское поселение	
ТОМ 24 Книга 2	03-16-ОК-ДПТ-ППТ-МО.18	Проект планировки территории. Материалы по обоснованию проекта планировки территории. Графическая часть. Ростовская область. Семикаракорский район. Семикаракорское городское поселение	
ТОМ 25 Книга 1	03-16-ОК-ДПТ-ППТ-МО.19	Проект планировки территории. Материалы по обоснованию проекта планировки территории. Графическая часть. Ростовская область. Семикаракорский район. Кочетовское сельское поселение	
ТОМ 25 Книга 2	03-16-ОК-ДПТ-ППТ-МО.20	Проект планировки территории. Материалы по обоснованию проекта планировки территории. Графическая часть. Ростовская область. Семикаракорский район. Кочетовское сельское поселение	

№ тома, части	Шифр	Наименование	Примечание
ТОМ 26	03-16-ОК-ДПТ-ППТ-МО.21	Проект планировки территории. Материалы по обоснованию проекта планировки территории. Графическая часть. Ростовская область. Усть-Донецкий район. Крымское сельское поселение	
ПРОЕКТ МЕЖЕВАНИЯ ТЕРРИТОРИИ			
Основная часть			
ТОМ 27 Книга 1 начало	03-16-ОК-ДПТ-ПМТ-ОЧ.1	Проект межевания территории. Основная часть. Ростовская область. Багаевский район. Манычское сельское поселение	
ТОМ 27 Книга 1 окончание	03-16-ОК-ДПТ-ПМТ-ОЧ.1	Проект межевания территории. Основная часть. Ростовская область. Багаевский район. Манычское сельское поселение	
ТОМ 27 Книга 2	03-16-ОК-ДПТ-ПМТ-ОЧ.2	Проект межевания территории. Основная часть. Ростовская область. Багаевский район. Манычское сельское поселение	
ТОМ 28 Книга 1 начало	03-16-ОК-ДПТ-ПМТ-ОЧ.3	Проект межевания территории. Основная часть. Ростовская область Багаевский район. Багаевское сельское поселение	
ТОМ 28 Книга 1 окончание	03-16-ОК-ДПТ-ПМТ-ОЧ.3	Проект межевания территории. Основная часть. Ростовская область Багаевский район. Багаевское сельское поселение	
ТОМ 28 Книга 2	03-16-ОК-ДПТ-ПМТ-ОЧ.4	Проект межевания территории. Основная часть. Ростовская область Багаевский район. Багаевское сельское поселение	
ТОМ 29	03-16-ОК-ДПТ-ПМТ-ОЧ.5	Проект межевания территории. Основная часть. Ростовская область Багаевский район. Елкинское сельское поселение	
ТОМ 30	03-16-ОК-ДПТ-ПМТ-ОЧ.6	Проект межевания территории. Основная часть. Ростовская область. Багаевский район. Ажиновское сельское поселение	
ТОМ 31 начало	03-16-ОК-ДПТ-ПМТ-ОЧ.7	Проект межевания территории. Основная часть. Ростовская область. Октябрьский район. Бессергеневское сельское поселение	
ТОМ 31 окончание	03-16-ОК-ДПТ-ПМТ-ОЧ.7	Проект межевания территории. Основная часть. Ростовская область. Октябрьский район. Бессергеневское сельское поселение	
ТОМ 32 начало	03-16-ОК-ДПТ-ПМТ-ОЧ.8	Проект межевания территории. Основная часть. Ростовская область. Усть-Донецкий район. Мелиховское сельское поселение	
ТОМ 32 окончание	03-16-ОК-ДПТ-ПМТ-ОЧ.8	Проект межевания территории. Основная часть. Ростовская область. Усть-Донецкий район. Мелиховское сельское поселение	
ТОМ 33	03-16-ОК-ДПТ-ПМТ-ОЧ.9	Проект межевания территории. Основная часть. Ростовская область. Усть-Донецкий район. Пухляковское сельское поселение	

№ тома, части	Шифр	Наименование	Примечание
ТОМ 34 Книга 1 начало	03-16-ОК-ДПТ-ПМТ-ОЧ.10	Проект межевания территории. Основная часть. Ростовская область. Усть-Донецкий район. Раздорское сельское поселение	
ТОМ 34 Книга 1 окончание	03-16-ОК-ДПТ-ПМТ-ОЧ.10	Проект межевания территории. Основная часть. Ростовская область. Усть-Донецкий район. Раздорское сельское поселение	
ТОМ 34 Книга 2	03-16-ОК-ДПТ-ПМТ-ОЧ.11	Проект межевания территории. Основная часть. Ростовская область. Усть-Донецкий район. Раздорское сельское поселение	
ТОМ 35	03-16-ОК-ДПТ-ПМТ-ОЧ.12	Проект межевания территории. Основная часть. Ростовская область. Семикаракорский район. Сусатское сельское поселение	
ТОМ 36	03-16-ОК-ДПТ-ПМТ-ОЧ.13	Проект межевания территории. Основная часть. Ростовская область. Семикаракорский район. Семикаракорское городское поселение	
ТОМ 37	03-16-ОК-ДПТ-ПМТ-ОЧ.14	Проект межевания территории. Основная часть. Ростовская область. Семикаракорский район. Кочетовское сельское поселение	
ТОМ 38	03-16-ОК-ДПТ-ПМТ-ОЧ.15	Проект межевания территории. Основная часть. Ростовская область. Усть-Донецкий район. Крымское сельское поселение	
Материалы по обоснованию			
ТОМ 39	03-16-ОК-ДПТ-ПМТ-МО.1	Проект межевания территории. Материалы по обоснованию проекта межевания территории. Ростовская область. Багаевский район. Манычское сельское поселение	
ТОМ 40	03-16-ОК-ДПТ-ПМТ-МО.2	Проект межевания территории. Материалы по обоснованию проекта межевания территории. Ростовская область. Багаевский район. Багаевское сельское поселение	
ТОМ 41	03-16-ОК-ДПТ-ПМТ-МО.3	Проект межевания территории. Материалы по обоснованию проекта межевания территории. Ростовская область. Багаевский район. Елкинское сельское поселение	
ТОМ 42	03-16-ОК-ДПТ-ПМТ-МО.4	Проект межевания территории. Материалы по обоснованию проекта межевания территории. Ростовская область. Багаевский район. Ажиновское сельское поселение	
ТОМ 43	03-16-ОК-ДПТ-ПМТ-МО.5	Проект межевания территории. Материалы по обоснованию проекта межевания территории. Ростовская область. Октябрьский район. Бессергеневское сельское поселение	

№ тома, части	Шифр	Наименование	Примечание
ТОМ 44	03-16-ОК-ДПТ-ПМТ-МО.6	Проект межевания территории. Материалы по обоснованию проекта межевания территории. Ростовская область. Усть-Донецкий район. Мелиховское сельское поселение	
ТОМ 45	03-16-ОК-ДПТ-ПМТ-МО.7	Проект межевания территории. Материалы по обоснованию проекта межевания территории. Ростовская область. Усть-Донецкий район. Пухляковское сельское поселение	
ТОМ 46	03-16-ОК-ДПТ-ПМТ-МО.8	Проект межевания территории. Материалы по обоснованию проекта межевания территории. Ростовская область. Усть-Донецкий район. Раздорское сельское поселение	
ТОМ 47	03-16-ОК-ДПТ-ПМТ-МО.9	Проект межевания территории. Материалы по обоснованию проекта межевания территории. Ростовская область. Семикаракорский район. Сусатское сельское поселение	
ТОМ 48	03-16-ОК-ДПТ-ПМТ-МО.10	Проект межевания территории. Материалы по обоснованию проекта межевания территории. Ростовская область. Семикаракорский район. Семикаракорское городское поселение	
ТОМ 49	03-16-ОК-ДПТ-ПМТ-МО.11	Проект межевания территории. Материалы по обоснованию проекта межевания территории. Ростовская область. Семикаракорский район. Кочетовское сельское поселение	
ТОМ 50	03-16-ОК-ДПТ-ПМТ-МО.12	Проект межевания территории. Материалы по обоснованию проекта межевания территории. Ростовская область. Усть-Донецкий район. Крымское сельское поселение	

Содержание

№ п/п	Наименование	№ стр.
	Графическая часть	
Лист 1	Чертеж планировки территории М 1:2000	10

Взам. инв. №

Подпись и дата

Инв. № подл.

Изм.	Кол.уч	Лист	№док	Подп.	Дата	03-16-ОК-ДПТ-ППТ-ОЧ.6		
Директор		Куликов			06.2024	Содержание. Основная часть	Стадия	Лист	Листов
Разработал		Дроваль			06.2024		П	1	1
Н. контроль		Надолинский			06.2024		ООО «Азимут»		

Условные обозначения:

- Граница подготовки проекта планировки территории
- Границы муниципальных районов
- Границы муниципальных образований
- Границы населенных пунктов
- 61:03:0010105 — Границы и номера кадастровых кварталов
- 61:03:0040211:13 — Границы и кадастровые номера существующих земельных участков, учтенных в государственном кадастре недвижимости
- Границы существующих земельных участков, не учтенных в государственном кадастре недвижимости
- 228 — Существующие объекты капитального строительства

Красные линии:

- установливаемые
- сохраняемые
- отменяемые
- 592 — номера характерных точек красных линий

Границы существующих и планируемых элементов планировочной структуры:

существующих:

- территорий общего пользования

планируемых:

- территорий общего пользования
- территории, занятые линейными объектами и предназначенные для размещения линейных объектов

Границы зон планируемого размещения объектов федерального значения для строительства Багаевского гидроузла на р. Дон:

- искусственно созданного для судоходства внутреннего водного пути р. Дон (водохранилища)
- гидротехнического сооружения Багаевский гидроузел на р. Дон
- гидротехнических сооружений, необходимых для эксплуатации Багаевского гидроузла на р. Дон (берегозащитных сооружений)
- сооружений, имеющих назначение по временному хранению, распределению и перевалке грузов, для строительства Багаевского гидроузла на р. Дон
- объектов капитального строительства в целях обеспечения организаций коммунальными услугами
- линейного объекта подъездной автомобильной дороги
- малоэтажная многоквартирная жилая застройка
- гидротехнических сооружений, необходимых для эксплуатации Багаевского гидроузла на р. Дон (водосброса-регулятора)

Границы зон планируемого размещения временных объектов федерального значения для строительства Багаевского гидроузла на р. Дон

- сооружений, имеющих назначение по временному хранению, распределению и перевалке грузов, подъездных автомобильных дорог, для строительства Багаевского гидроузла на р. Дон
- объектов капитального строительства в целях обеспечения организаций коммунальными услугами

Объекты капитального строительства:

- дамбы (берегозащитные сооружения)

Линии, обозначающие дороги, улицы, проезды, объекты транспортной инфраструктуры:

сохраняемые:

- улично-дорожная сеть

планируемые:

- искусственно созданный для судоходства внутренний водный путь р. Дон

Линии, обозначающие линии связи, объекты инженерной инфраструктуры:

сохраняемые:

- Воздушные линии электропередачи до 1 кВ
- Воздушные линии электропередачи 6-10 кв
- Воздушные линии электропередачи 110 кв
- Воздушные линии электропередачи 220 кв
- Хозяйственно-бытовые канализации
- Водозаборные трубы
- ТП — Трансформаторные подстанции
- Насосная станция
- Водонапорная башня

планируемые:

- W1 — Воздушные линии электропередачи
- Временная ЛЭП 6 кВ
- С1 — Линии связи
- ГО — Сети газоснабжения
- В1 — Хозяйственно-питьевой водопровод

Проходы к водным объектам общего пользования их береговым полосам:

границы береговой полосы:

- нормативные

Схема расположения листов

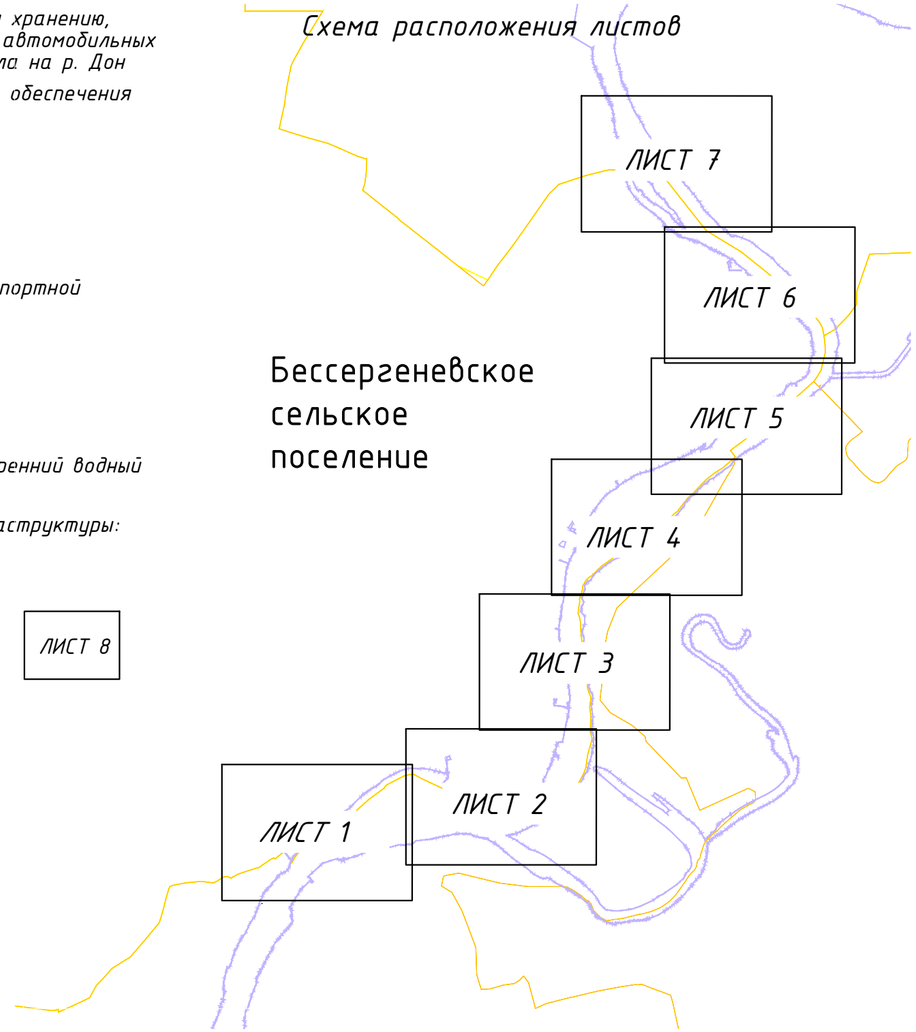

ЛИСТ 8

Территория существующего водного объекта

Согласовано:

Взам. инв. №

Подпись и дата

Инв. № подл.

						03-16-ОК-ДПТ-ППТ-ОЧ.6	
						"Строительство Багаевского гидроузла на р. Дон"	
Изм	Кол.уч	Лист	N док	Подпись	Дата		
Директор		Куликов			06.24	Проект планировки территории Основная часть Графическая часть	Стадия: П; Лист: 1.0; Листов: 9
Разработал		Дроваль			06.24		
Н.контроль		Надолинский			06.24	Чертеж планировки территории	ООО "Азимут"

хутор Калинин

Бессергеневское сельское поселение
61:03:0600025

хутор Калинин
61:28:0030201

Контур 4

Линия совмещения с листом 2

61:03:0600004

Багаевское сельское поселение

Согласовано

Инв. № подл. | Подпись и дата | Взам. инв. №

Изм.	Лист	Кол.уч.	N док.	Подпись	Дата	03-16-ОК-ДПТ-ПЛТ-ОЧ.6	Лист 1.1

Согласовано

Инв. № подл. | Подпись и дата | Взам. инв. №

Изм.	Кол.уч	Лист	N док	Подпись	Дата	03-16-ОК-ДПТ-ППТ-ОЧ.6	Лист
							1.2

Линия совмещения с листом 4

Линия совмещения с листом 2

61:28:0030201

61:03:0600025
Бессергеневское сельское поселение

61:03:0600002
Богаевское сельское поселение

61:03:0600002
Елизаветинское сельское поселение

61:03:0600002
Елизаветинское сельское поселение

61:28:0600025
Бессергеневское сельское поселение

61:28:0030201
хутор Калинин

Согласовано:

Инв. № подл. | Подпись и дата | Взам. инв. №

						03-16-ОК-ДПТ-ППТ-ОЧ.6	Лист 1.3
Изм.	Лист	Кол.уч.	N док.	Подпись	Дата		

Линия совмещения с листом 5

Линия совмещения с листом 3

Контур 6

Контур 5

Бессергеневский сельсовет поселение
61:28:0600025

Барабанщиковский сельсовет
61:28:0030201

Барабанщиковский сельсовет
61:03:0600025

Барабанщиковский сельсовет
61:03:0600002

Елкинское сельское поселение
61:03:0600002

61:28:0030201844
61:28:0030201847
61:28:0030201953
61:28:0030201954
61:28:0600025:1526
61:28:0600025:1705
61:28:0000000:25397
61:28:0600025:1763
61:03:0600002:947
61:03:0600002:1075
61:03:0600002:955
61:03:0600002:957
61:03:0600002:952
61:03:0600002:938
61:03:0600002:984
61:03:0600002:542
61:03:0600002:937
61:03:0600002:931
61:03:0600002:932
61:03:0600002:940
61:03:0600002:944
61:03:0600002:1076
61:03:0600002:1073
61:03:0600002:956
61:00:0000000:85514
61:28:0030201:15
61:28:0030201:3622
61:28:0504120121
61:28:0030201:3637
61:28:0504120122
61:28:0030201:59
61:28:0000000:22889
61:28:0030201:3633
61:28:0600025:1762
61:28:0030201:3604
61:28:0000000:23312
61:28:0030201:3639
61:28:0030201:15
61:28:0030201:1121
61:28:0030201:868
61:28:0030201:3606
61:28:0030201:872
61:28:0000000:22889
61:28:0000000:23411
61:28:0000000:23407
61:28:0600006:27484
61:28:0000000:23401
61:28:0600025:1771
61:28:0030201:3625
61:28:0030201:3608
61:28:0030201:3622
61:28:0000000:23400
61:28:0030201:1393
61:28:0030201:1394
61:28:0000000:22889
61:28:0600006:27435
61:28:0000000:23320
61:28:0030201:1075
61:28:0000000:23479
61:28:0000000:22889
61:28:0000000:23322
61:28:0600025:1526
61:28:0600025:1705
61:28:0000000:25397
61:28:0600025:1763
61:00:0000000:85514
61:03:0600002:947
61:03:0600002:1075
61:03:0600002:955
61:03:0600002:957
61:03:0600002:952
61:03:0600002:938
61:03:0600002:984
61:03:0600002:542
61:03:0600002:937
61:03:0600002:931
61:03:0600002:932
61:03:0600002:940
61:03:0600002:944
61:03:0600002:1076
61:03:0600002:1073
61:03:0600002:956

Газгазсервис

Инв. № подл. | Подпись и дата | Взам. инв. №

						03-16-ОК-ДПТ-ППТ-ОЧ.6	Лист 14
Изм.	Кол.уч.	Лист	№ док.	Подпись	Дата		

Согласовано

Инв. № подл. | Подпись и дата | Взам. инв. №

Изм	Лист	Кол.уч	N док	Подпись	Дата	03-16-ОК-ДПТ-ППТ-ОЧ.6	Лист 15

Линия совмещения с листом 7

Контур 7

Линия совмещения с листом 5

61:39:0600016:388
(ЕЗ 61:39:0600016:407)

61:39:0600016:378

Мелиховское сельское поселение
61:03:0600016

61:39:0600016:378

61:39:0600016:378

61:03:0600001:218

Бессергеневское сельское поселение
61:28:0600025

61:28:0600025:52

61:28:0600025:52

курор. Калинин
61:28:0030201

курор. Калинин
61:03:0600025

Аксайское сельское поселение
61:03:0600001

61:28:0600025:1492
61:28:0600025:1112
210–348
61:28:0600025:1495
196–207
61:28:0600025:1539
155–195
61:28:0600025:1780
151–154
61:28:0600025:1534
150–77
61:28:0600025:1535
61:28:0600025:1533
67–76
57–66
54–56
53
50–52
47–49
42–45
39–41
61:28:0600025:1538
34–35
32–33
31
61:28:0000000:23396
28–30
61:28:0000000:23408
25–26
23–24
22
61:28:0030201:3620
20–21
18–19
61:28:0030201:3602
17
61:28:0600025:1764
61:28:0030201:1154
61:28:0030201:2947
61:28:0030201:1149
1603
1601–1602
1598–1600
1591–1597
1590
61:28:0000000:22889
9
61:28:0600025:1762
1538–1588
1522–1537
1520–1521
1507–1519
1506
1492–1505
61:28:0600025:1405
1482–1491
1481
61:28:0600025:1501
1464–1467
1462–1463
1424–1460
61:28:0600025:1507
1422–1423
61:28:0600025:1510
61:28:0600025:1509
1402–1409
61:28:0600025:1508
1362–1377
1361
1359–1360
1358
1357
1355–1356
61:28:0600025:1505
1348–1354
61:28:0600025:1504
1315–1339
61:28:0600025:1502
1313–1314
61:28:0600025:1183
1306–1312
1294–1305
1293–1292
1291–1292
1289–1290
61:28:0600025:1511
1288–1281
61:03:0600001:156
(ЕЗ 61:03:0600001:309)
61:03:0600001:309
2440–2441
2442–2443
2444–2445
2446
2447–2449
61:03:0600001:309
2452–2455
2456–2457
2458–2459
61:03:0600001:305
2460–2462
2463–2464
2465
2466
2467–2484
2485–2487
2488–2489
2490–2493
2494–2495
2496–2498
2499–2501
2502–2503
2504–2505
2506–2507
2508–2513
2514
2515–2516
2517–2518
2519–2520
2521–2522
2523–2524
2525–2526
2527–2528
2529–2530
2531–2532
2533–2534
2535–2536
2537–2538
2539–2540
2541–2542
2543–2544
2545–2546
2547–2548
2549–2550
2551–2552
2553–2554
2555–2556
2557–2558
2559–2560
2561–2562
2563–2564
2565–2566
2567
2568–2571
2572
2573–2575
2576–2591
2592–2593
2594
2595
2596–2597
2598–2600
2601–2602
2603
2604–2606
2607
2608–2609
2610–2611
2612
2613–2615
2616–2618
2619–2623
2624
2625–2626
2627–2628
2629–2630
2631–2632
2633
2634–2635
2636–2639
61:28:0600025:1762
2324
2325–2333
2334–2339
2340–2342
2343
2344–2345
2346–2347
2348–2349
2350–2352
2353
2354
2355
2356–2357
2358–2359
2360
2361–2362
2363–2364
2365–2366
2367
2368–2371
2372
2373–2375
2376–2391
2392–2393
2394
2395
2396–2397
2398–2400
2401–2402
2403
2404–2406
2407
2408–2409
2410–2411
2412
2413–2415
2416–2418
2419–2423
2424
2425–2426
2427–2428
2429–2430
2431–2432
2433
2434–2435
2436–2439
61:28:0600025:1783
61:39:0600016:1479
61:28:0600025:1527
61:28:0600025:1517
61:28:0600025:1507
61:28:0600025:1501
61:28:0600025:1505
61:28:0600025:1504
61:28:0600025:1502
61:28:0600025:1511
61:28:0600025:1509
61:28:0600025:1508
61:28:0600025:1505
61:28:0600025:1504
61:28:0600025:1502
61:28:0600025:1183
61:03:0600001:156
(ЕЗ 61:03:0600001:309)
61:03:0600001:309
61:03:0600001:309
61:03:0600001:305

Согласовано:

Инв. № подл. | Подпись и дата | Взам. инв. №

Изм.	Лист	Кол.уч.	N док.	Подпись	Дата	03-16-ОК-ДПТ-ППТ-ОЧ.6	Лист 1.6

Контур 8

61:39:0600016:1554

61:39:0600016:1615

61:39:0600016:1616

61:39:0600016:1262

61:39:0600016:1672

61:39:0600016:1472

61:28:0600025:1797

61:28:0600025:1765

61:28:0600025:142
(ЕЗ 61:28:0600025:201)

61:28:0600025:1492

61:28:0600025:1112

61:28:0600025:1494

61:39:0600016:295

61:39:0600016:378

61:39:0600016:398
(ЕЗ 61:39:0600016:407)

Мелиховское сельское поселение
61:03:0600016

Бессергеневское сельское поселение
61:28:0600025

Линия совмещения с листом 6

Согласовано

Инв. N° подл. | Подпись и дата | Взам. инв. N°

Изм.	Лист	Кол.уч.	N док.	Подпись	Дата	03-16-ОК-ДПТ-ППТ-ОЧ.6	Лист 1.7

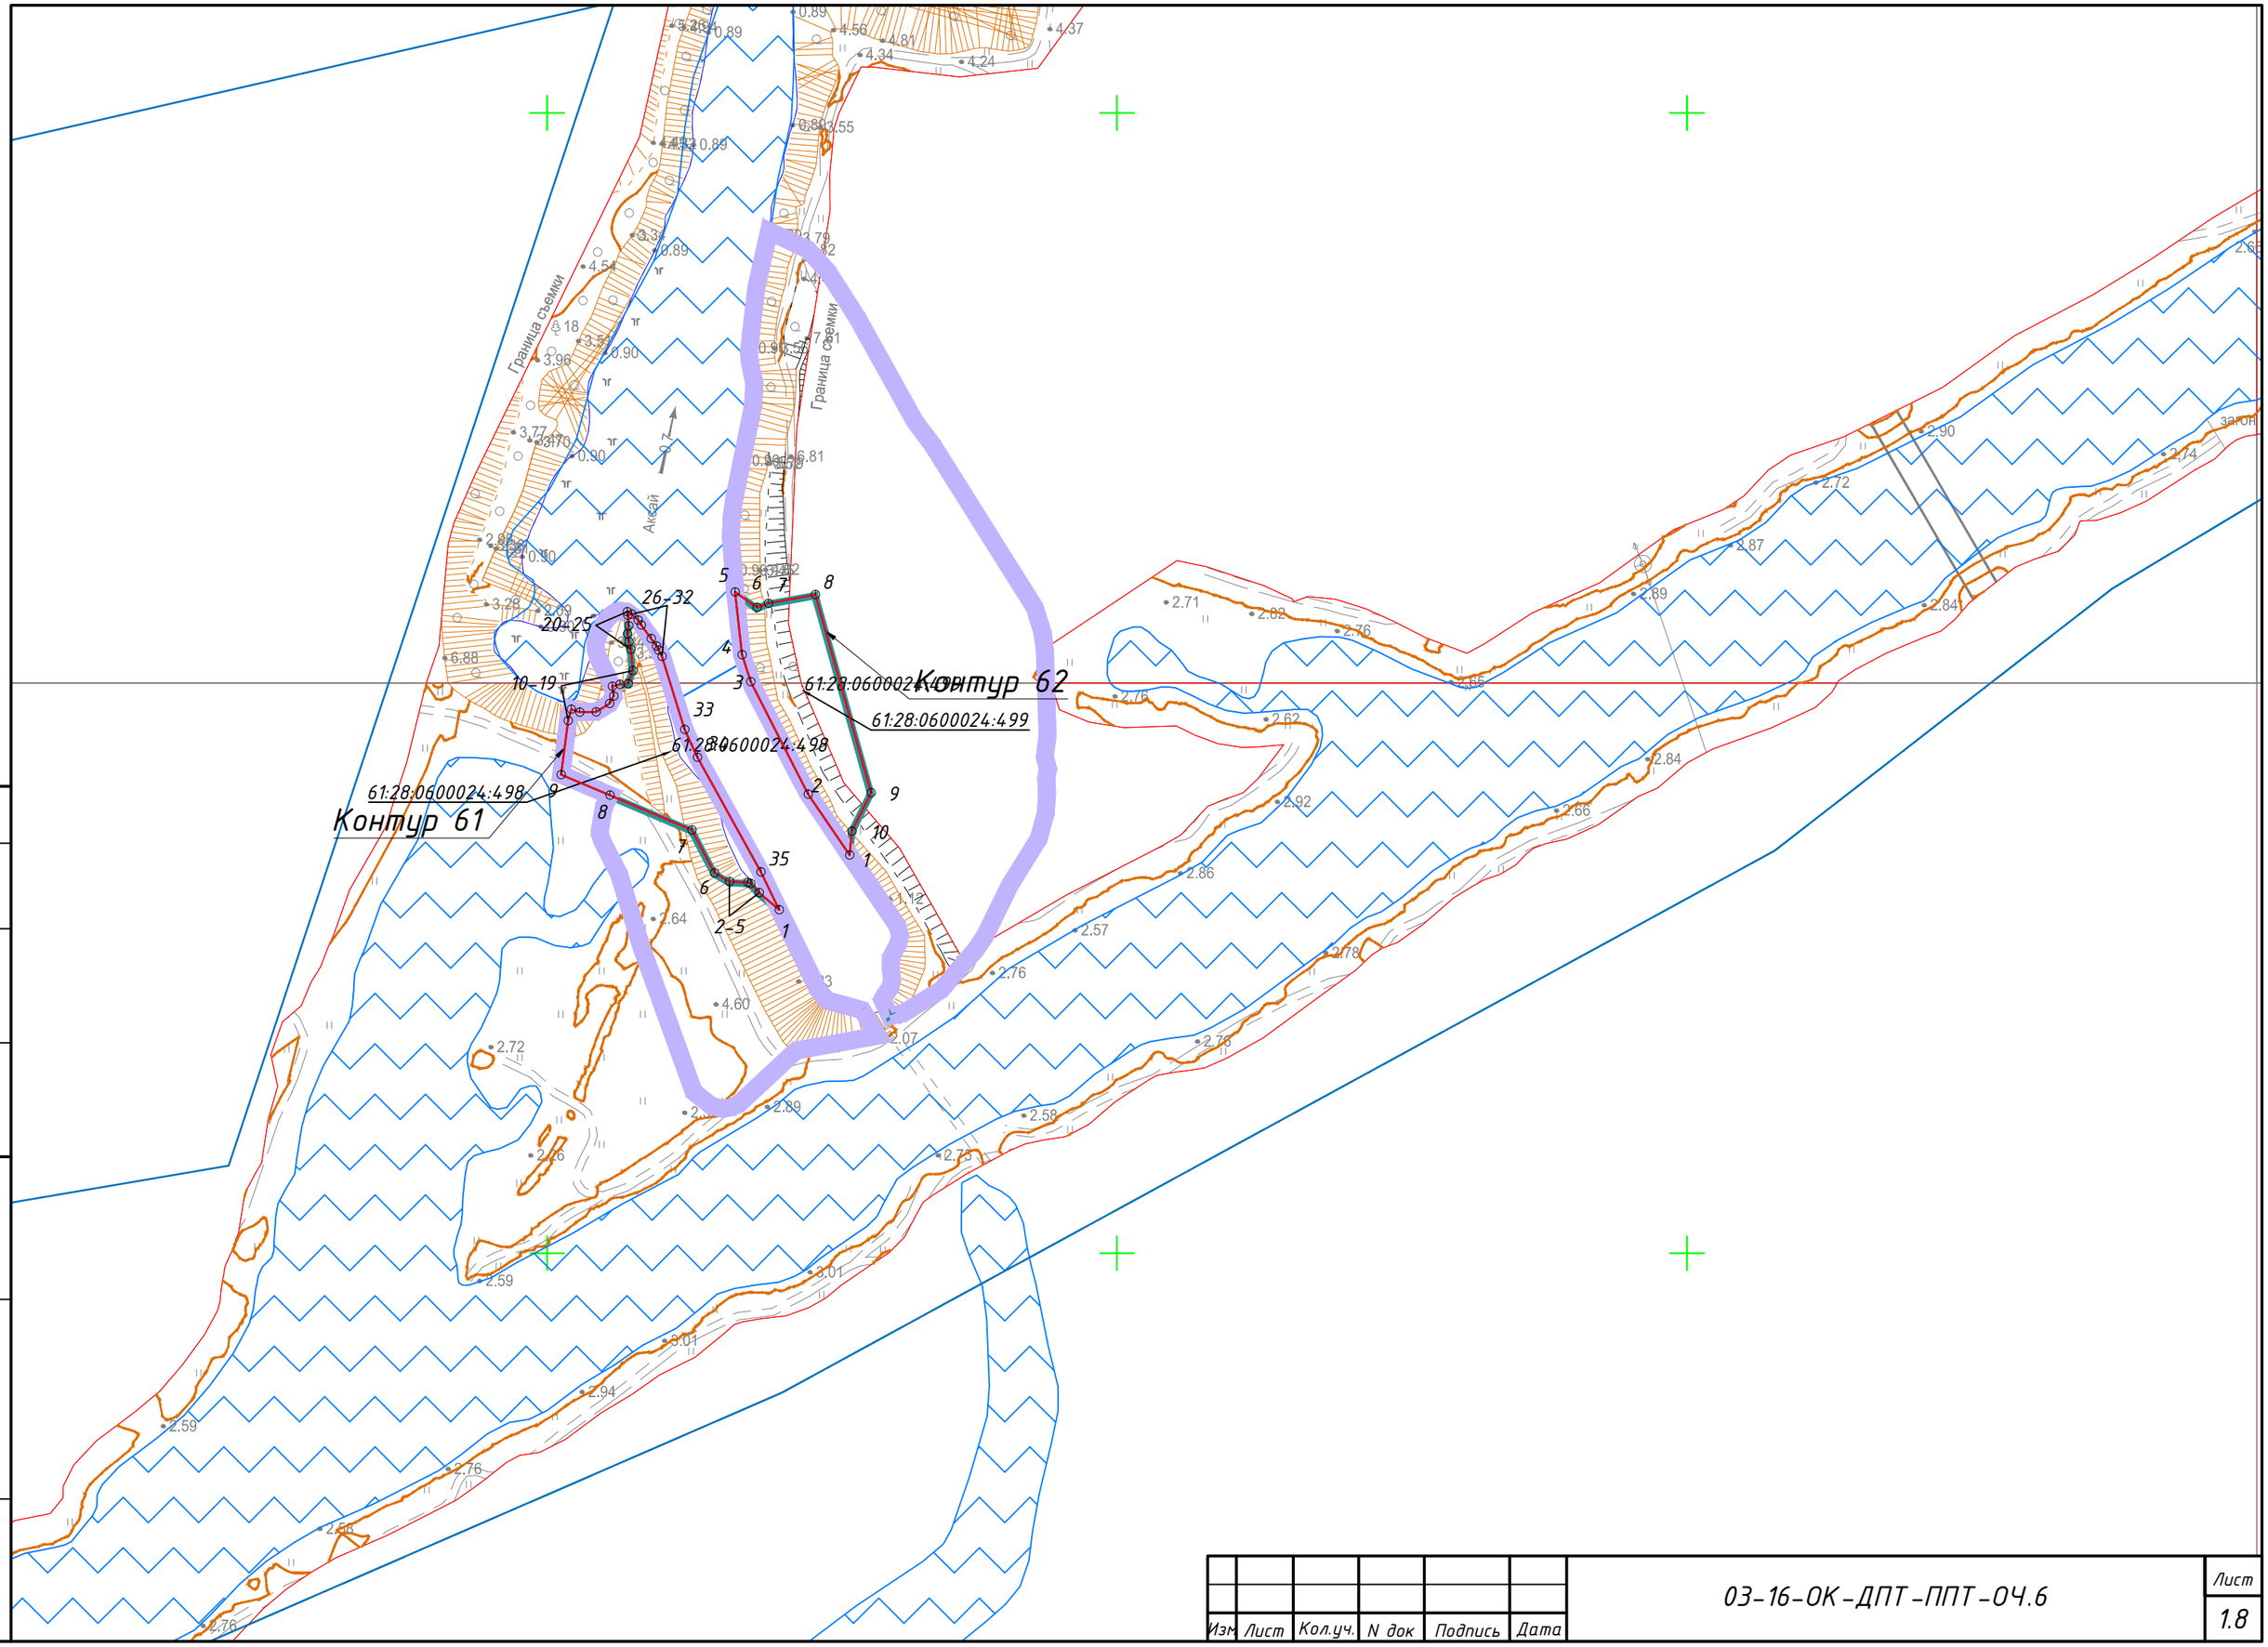

Согласовано:

Инв. N° подл. | Подпись и дата | Взам. инв. N°

Изм	Лист	Кол.уч.	N док	Подпись	Дата	ОЗ-16-ОК-ДПТ-ППТ-ОЧ.6	Лист 1.8