



План берегозащиты
М1:1000

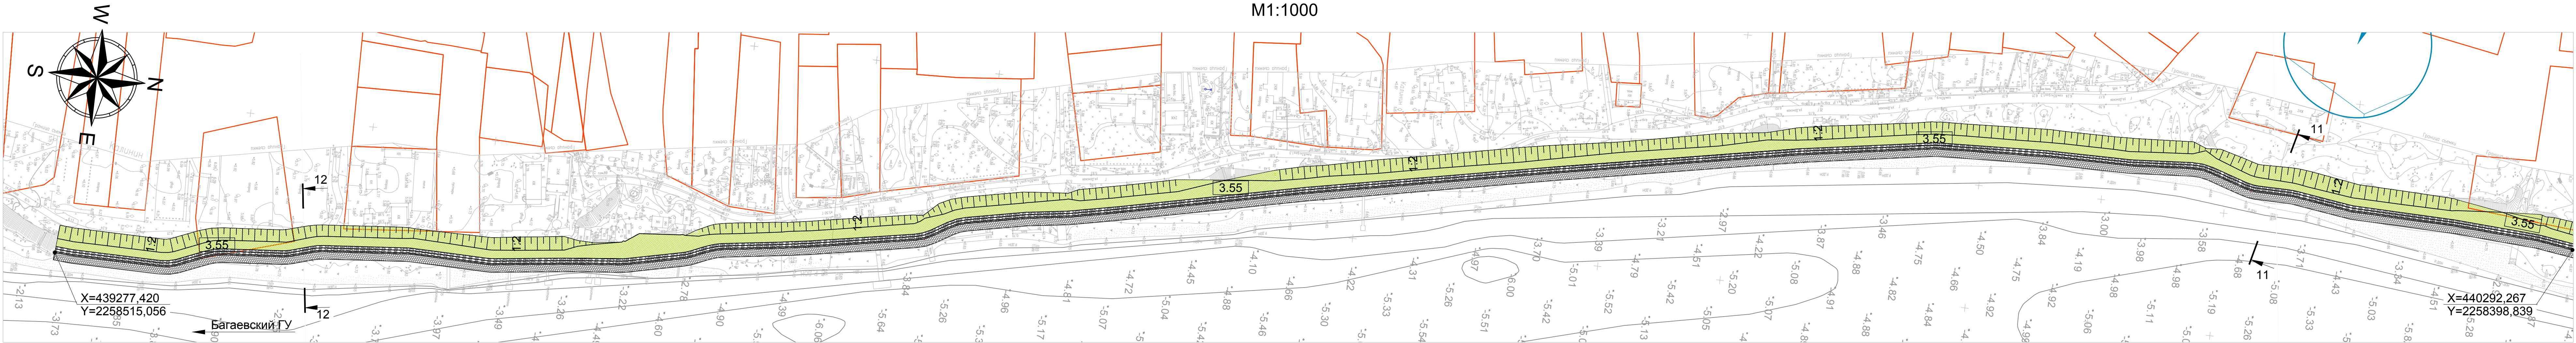


Спецификация материалов на вертикальное
берегоукрепление.

№ поз.	Обозначение	Наименование	Кол.	Масса ед., кг	Приме- чание
1		Габiony коробчатые с усиленной лицевой гранью - 2х1х1	2700		шт
		Матрацы "Рено":			
2		3х2х0.3	1800		шт
3		Геотекстиль Дорнит 2	12000		м²
4		Геосетка Fortrac 80 mpt	7200		м²
5		Профиль 60х3,5 ГОСТ 8639-82	1200		шт
6		Швеллер 8П ГОСТ 8240-97	1800		м.п.
7		Труба 32х3 ГОСТ 10704-91	1600		м.п.
8		Камень Ø120-200мм	5940		м³
9		Камень Ø80-100мм	3240		м³
10		Засыпка пазух песчаным грунтом с уплотнением	18563		м³
11		Гидропосев	15989		м²
12		Бетон В25 F300 W6	3.0		м³

Разрез 9-9
М1:100

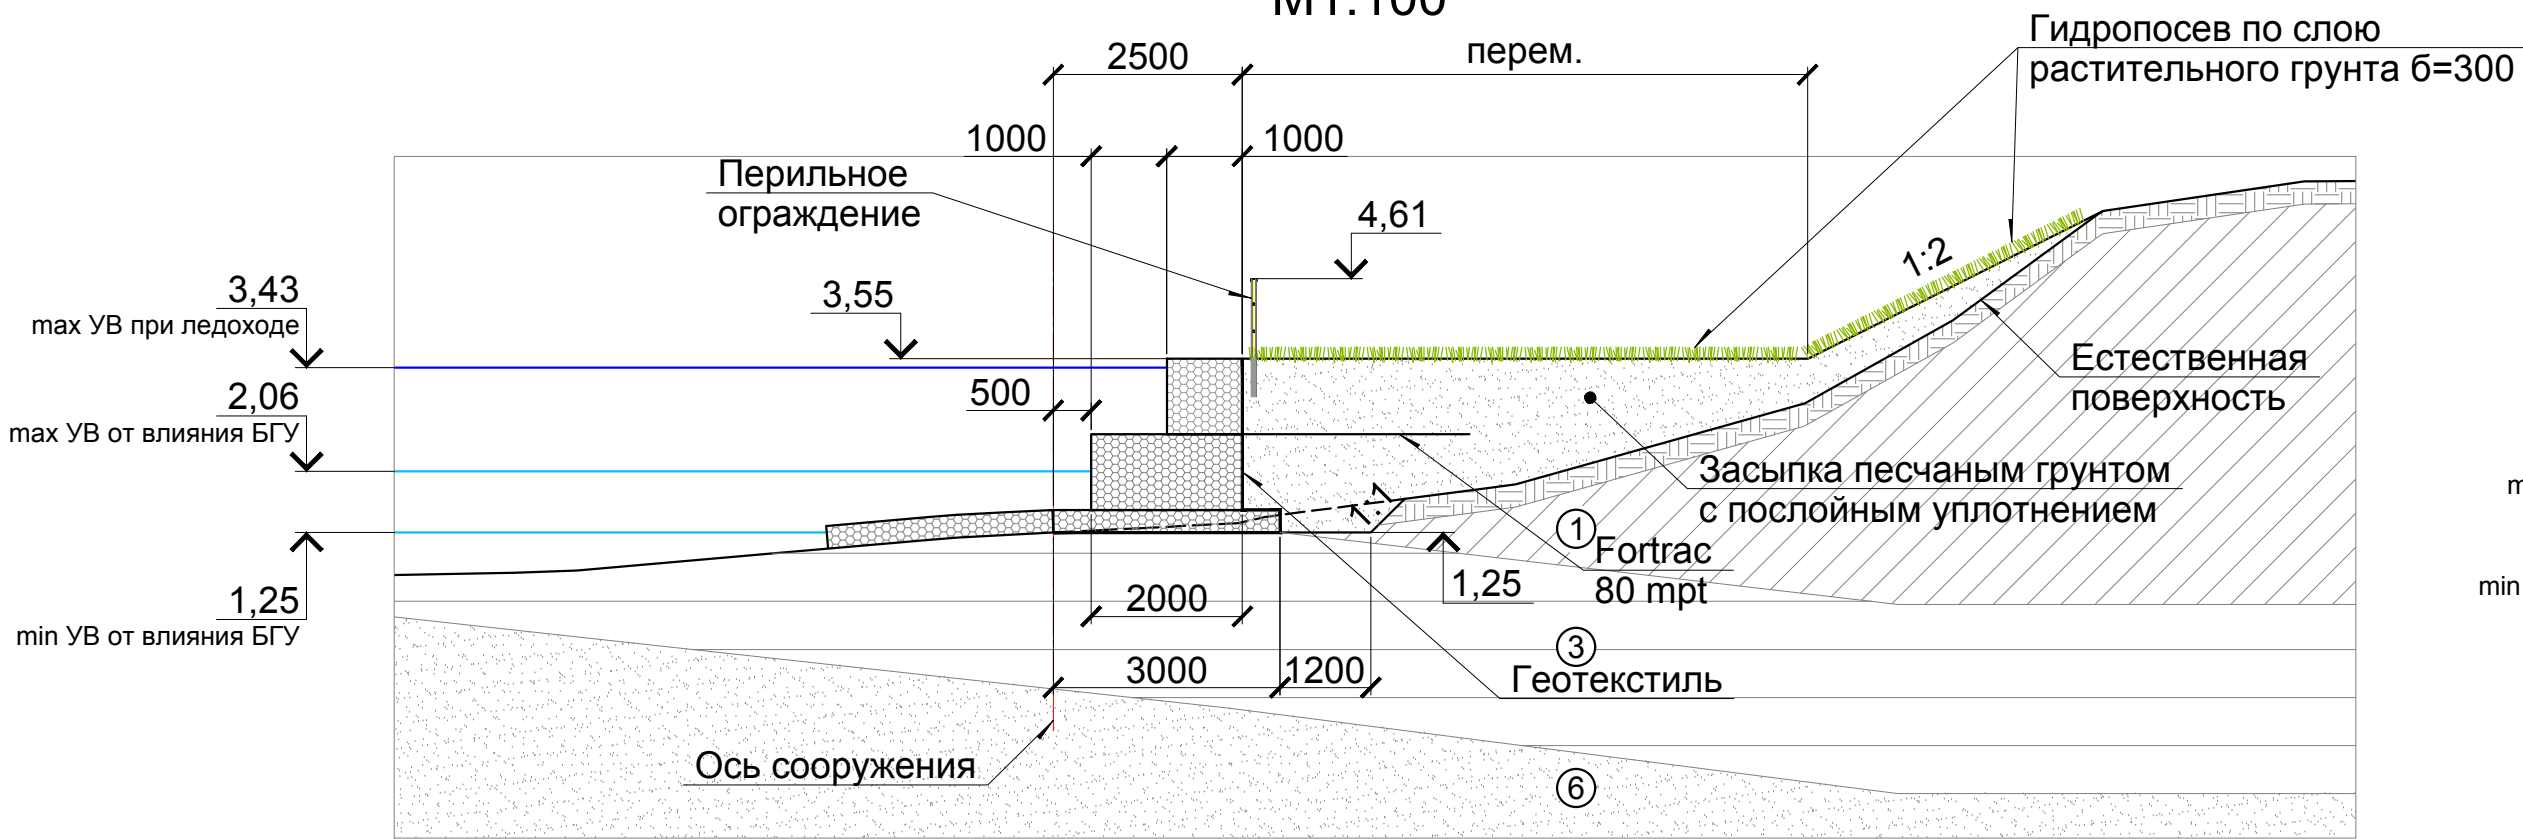


Разрез 11-11
М1:100

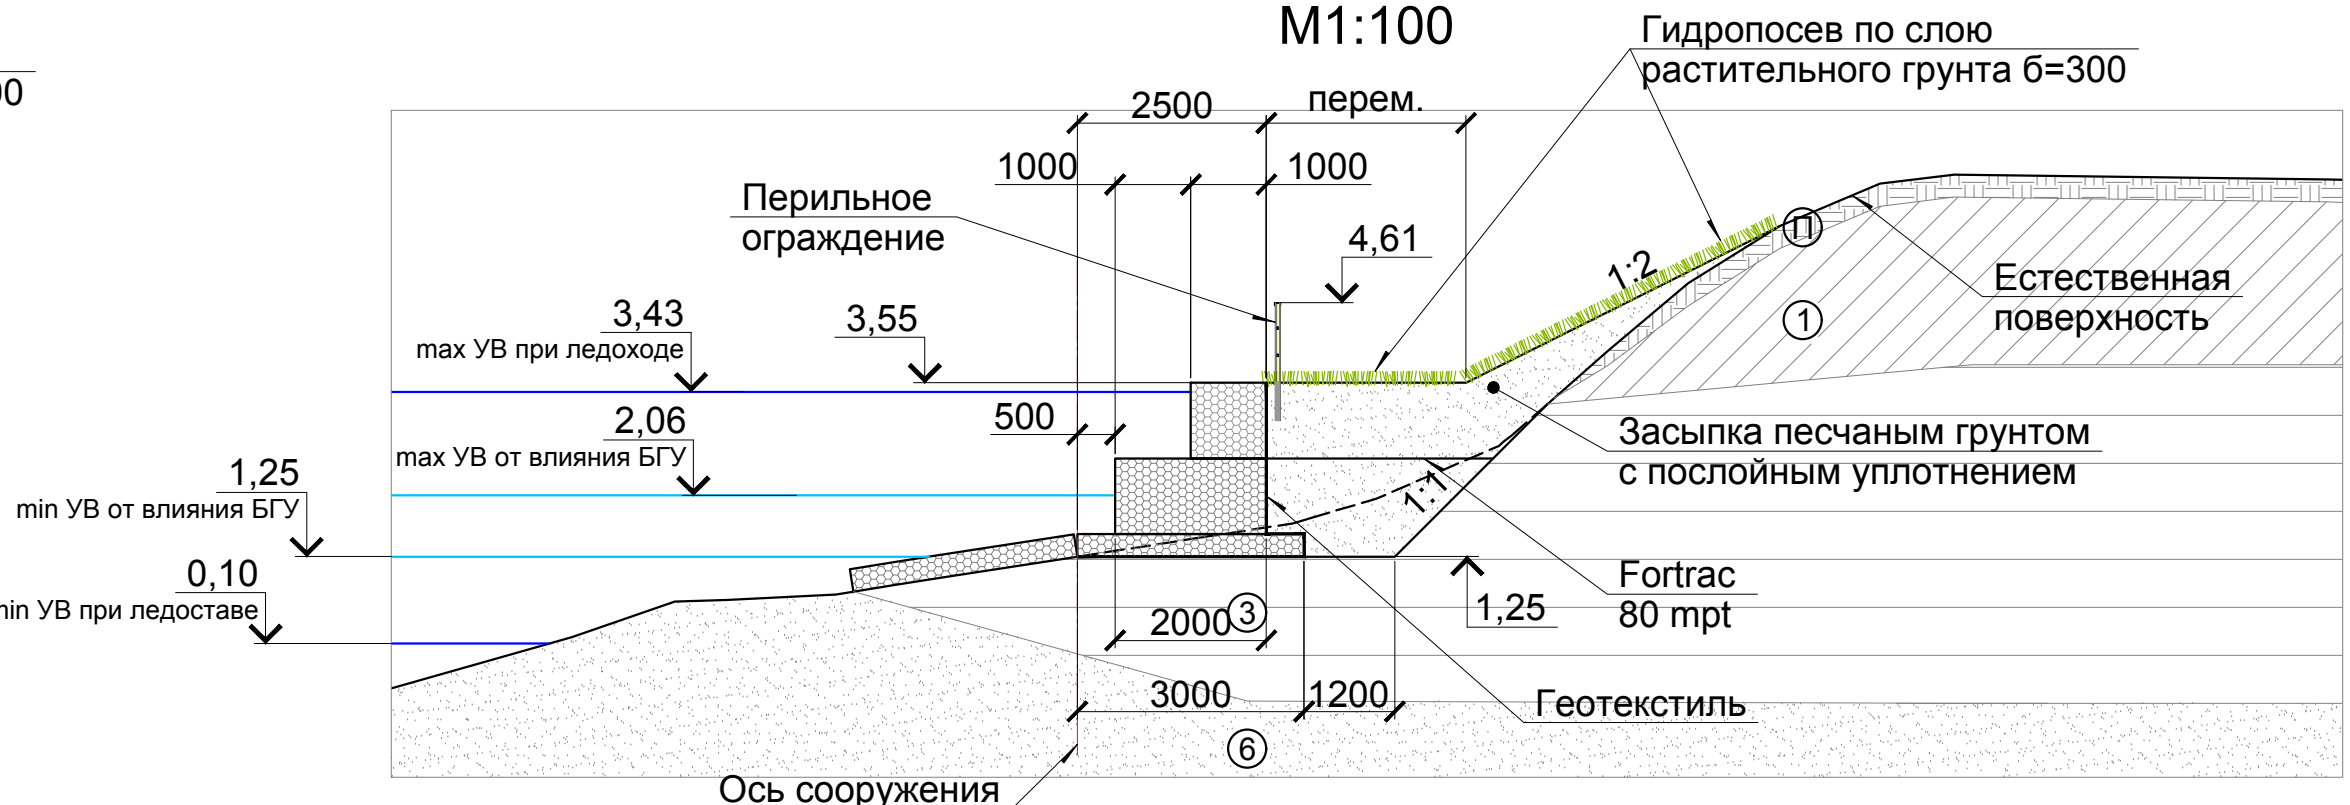


Условные обозначения.

- Почвенно-растительный слой, темно-серого цвета, полутвердой консистенции, с примесями гумуса.
- Суглинок тяжелый пылеватый твердый среднепрасадочный ненабухающий незасоленный.
- Суглинок тяжелый пылеватый тугопластичный непрасадочный ненабухающий.
- Глина легкая пылеватая полутвердая непрасадочная ненабухающая незасоленная.
- Песок мелкий средней плотности однородный насыщенный водой.
- Песок мелкий средней плотности однородный насыщенный водой.

Разрез 10-10
М1:100

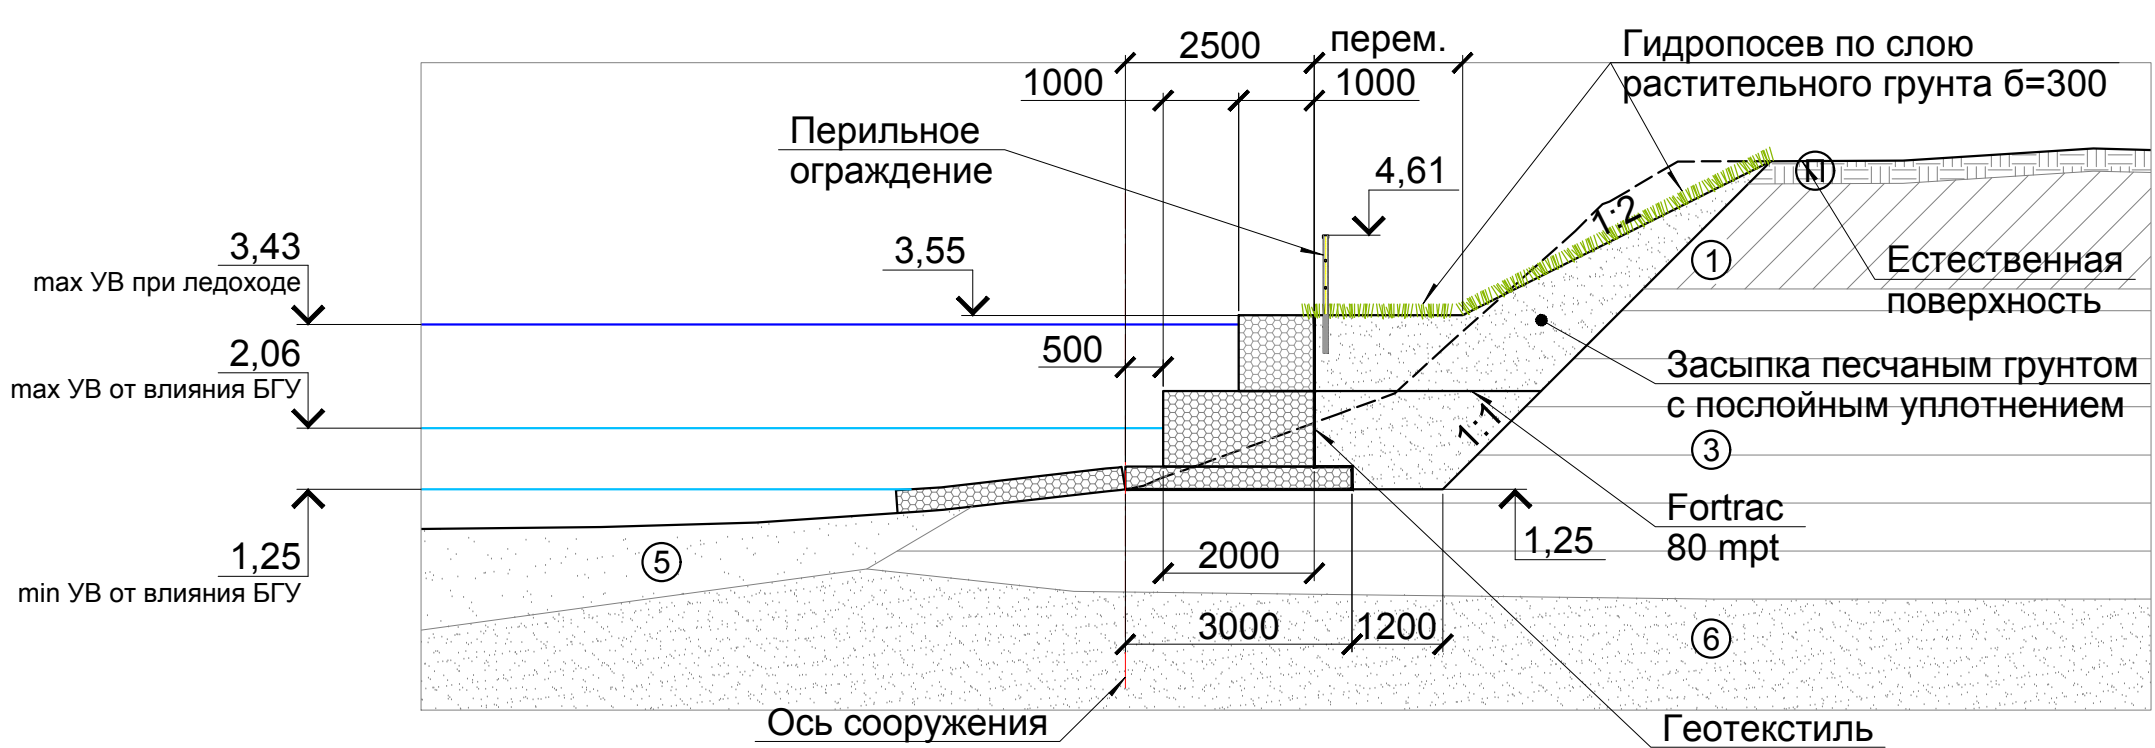

Разрез 12-12
М1:100

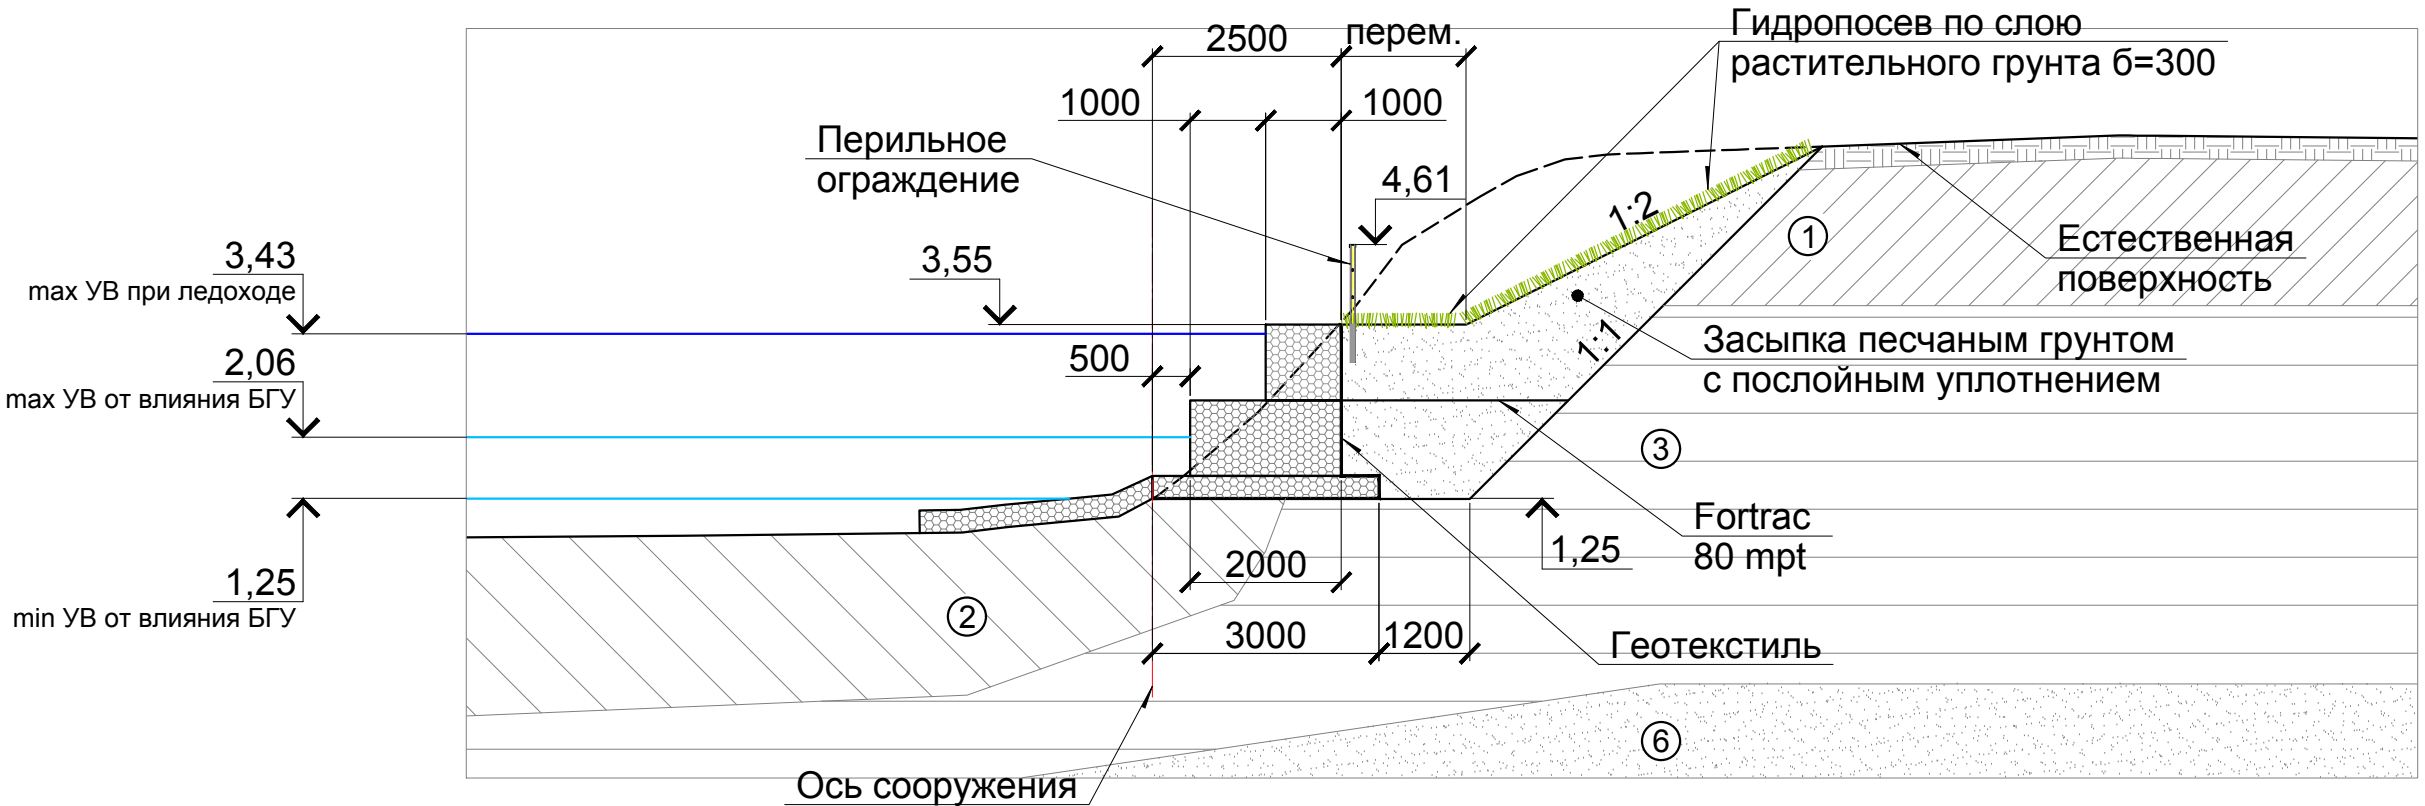

- Граница Кадастровых кварталов
- Проектируемое берегоукрепление

1. Размеры даны в мм.

03-16-ОК-2-КР-ВДХ.1					
«Строительство Багаевского гидроузла на р.Дон»					
Изм.	Кол. уч.	Лист	№ док.	Подп.	Дата
Нач. отдел	Вишняков	Павлов	Павлов	Павлов	Павлов
Проверил	Вишняков	Павлов	Павлов	Павлов	Павлов
Нормокон.	Павлов	Павлов	Павлов	Павлов	Павлов
Берегоукрепление				Стадия	Лист
Участок берегоукрепления в хуторе Калинин.				П	5
Копировал				Листов	6
АО «Акватик»				Москва 2017	